


PLAN DU CAMPING

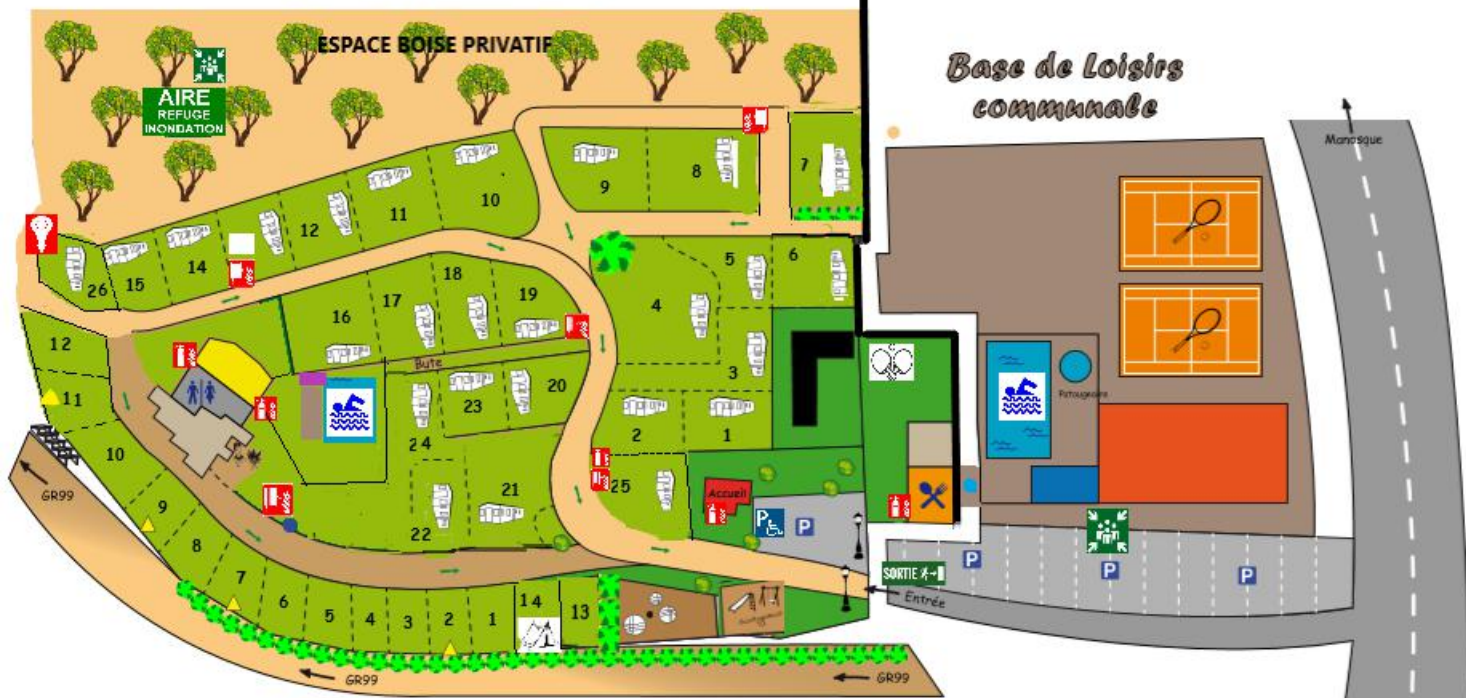

- | | | | |
|--|---|--|-----------------|
| | Accueil | | Terrasse |
| | Sanitaire | | Local technique |
| | Snack | | Salle des fêtes |
| | Piscine | | Habitation |
| | Tennis de table | | Parking PMR |
| | Babyfoot | | |
| | Installations techniques de circulation et de traitement de l'eau | | |

- | | |
|--|----------------------|
| | Sens d'évacuation |
| | Extincteur |
| | Point d'eau |
| | Zone de regroupement |
| | R.I.A |
| | Borne électrique |
| | Point d'eau incendie |